
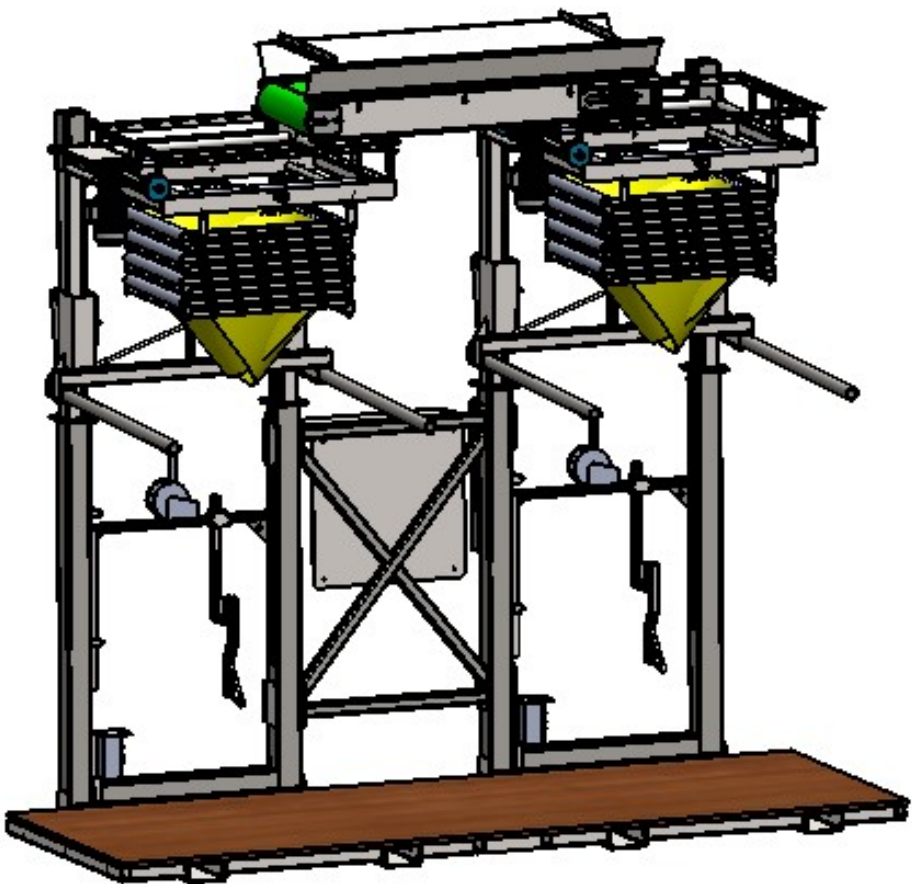
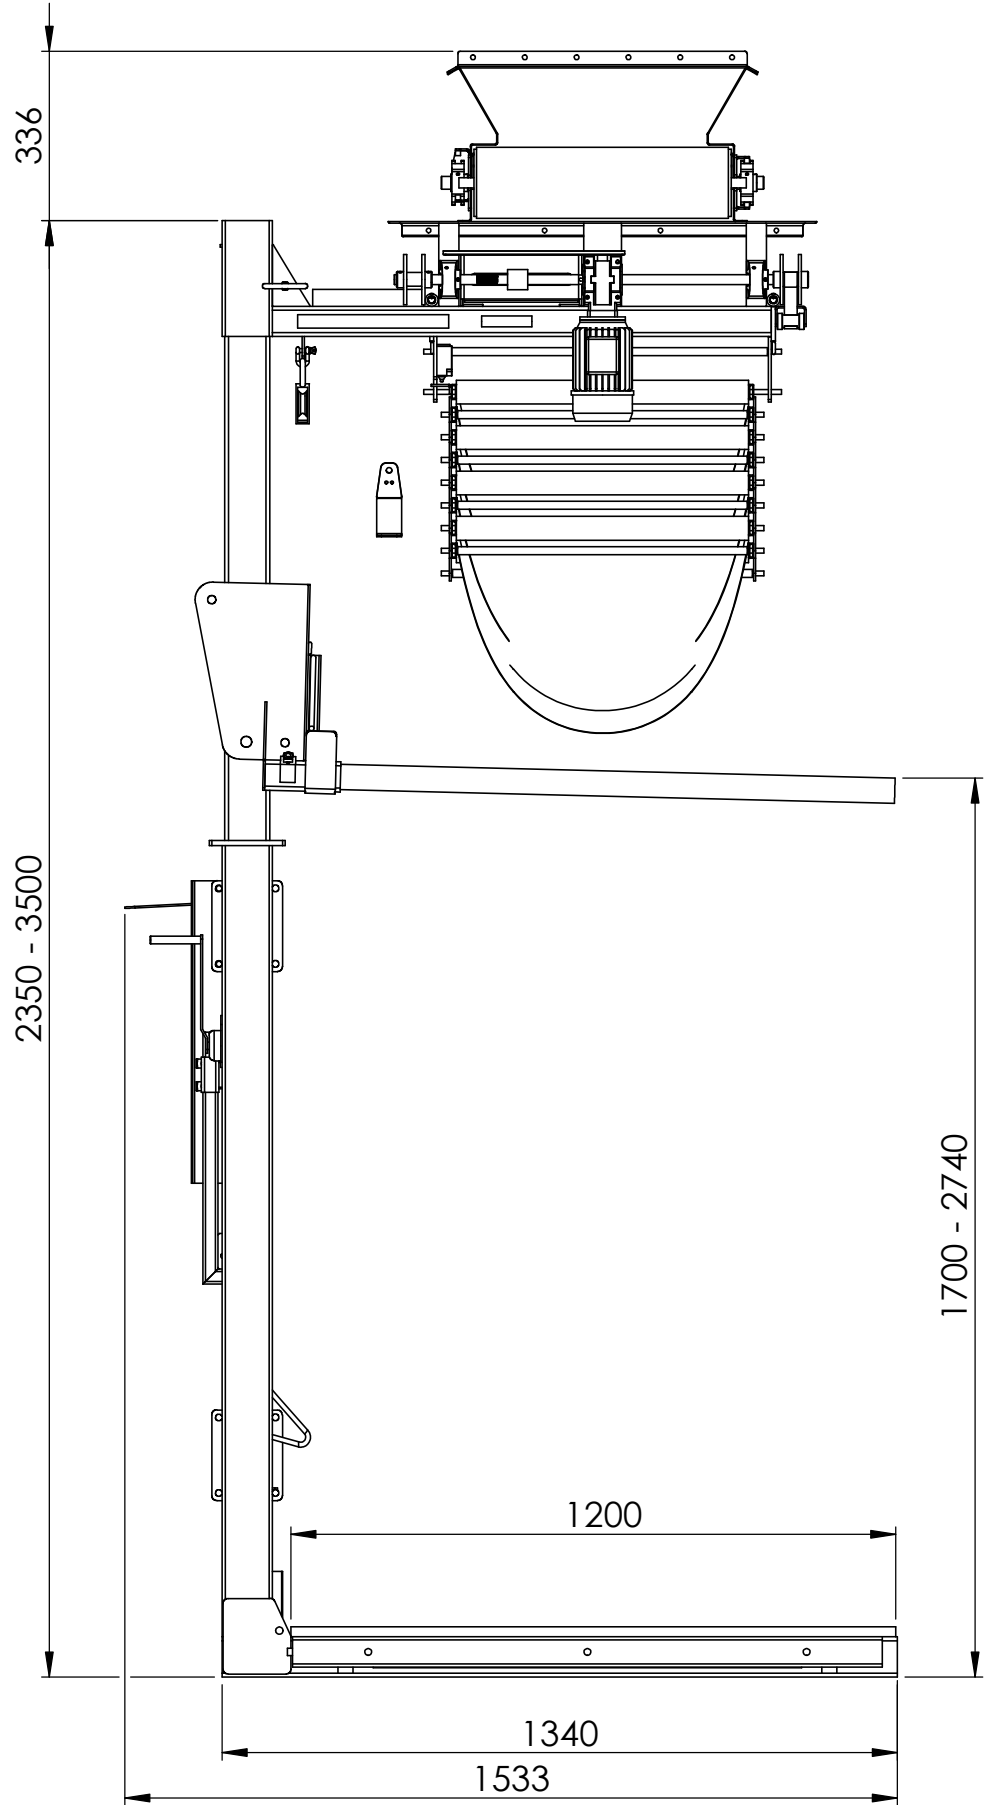
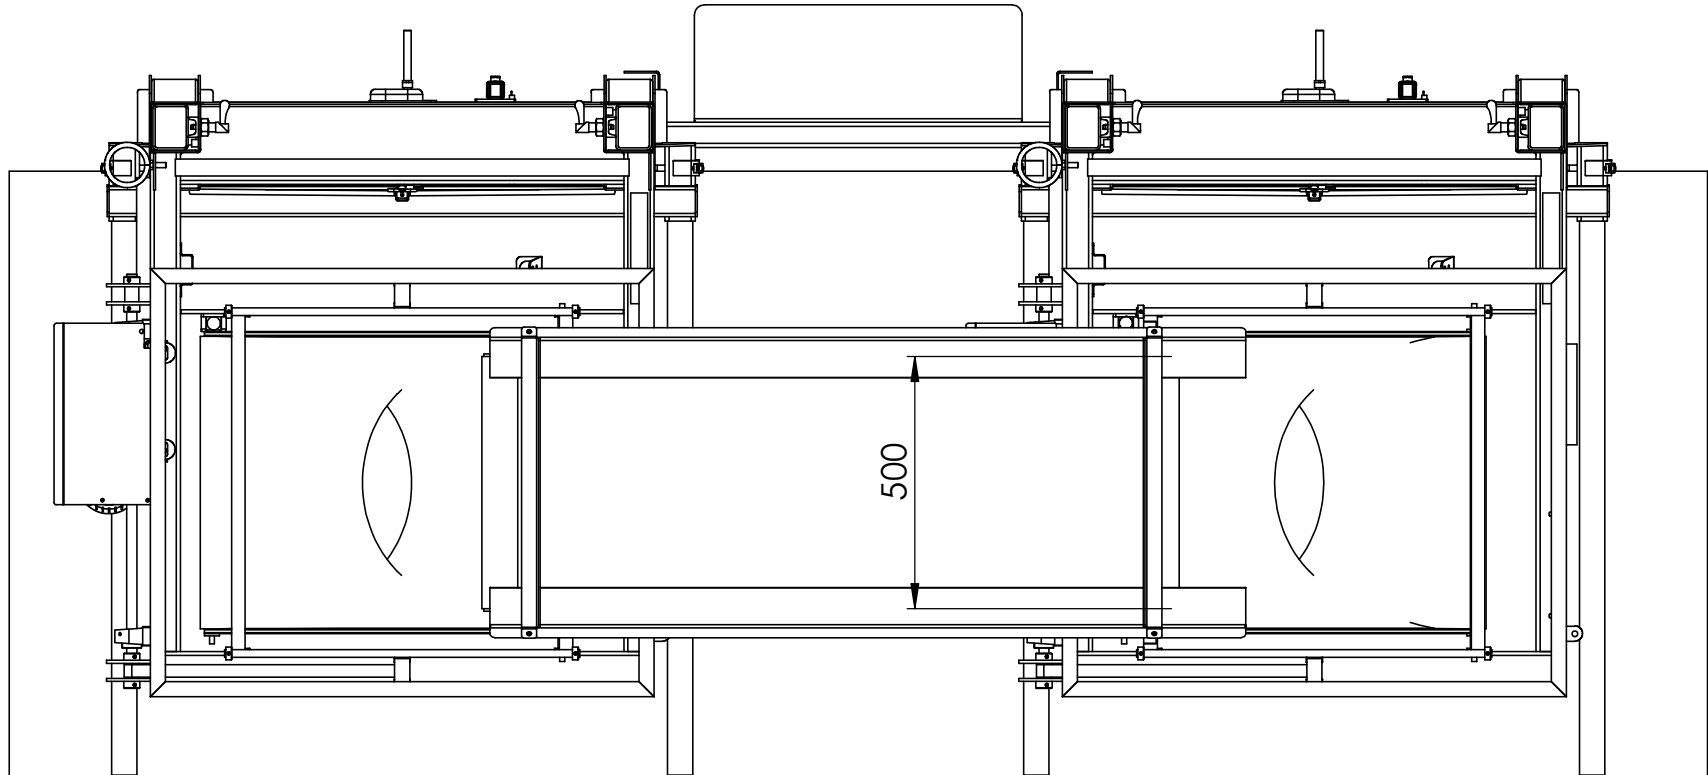


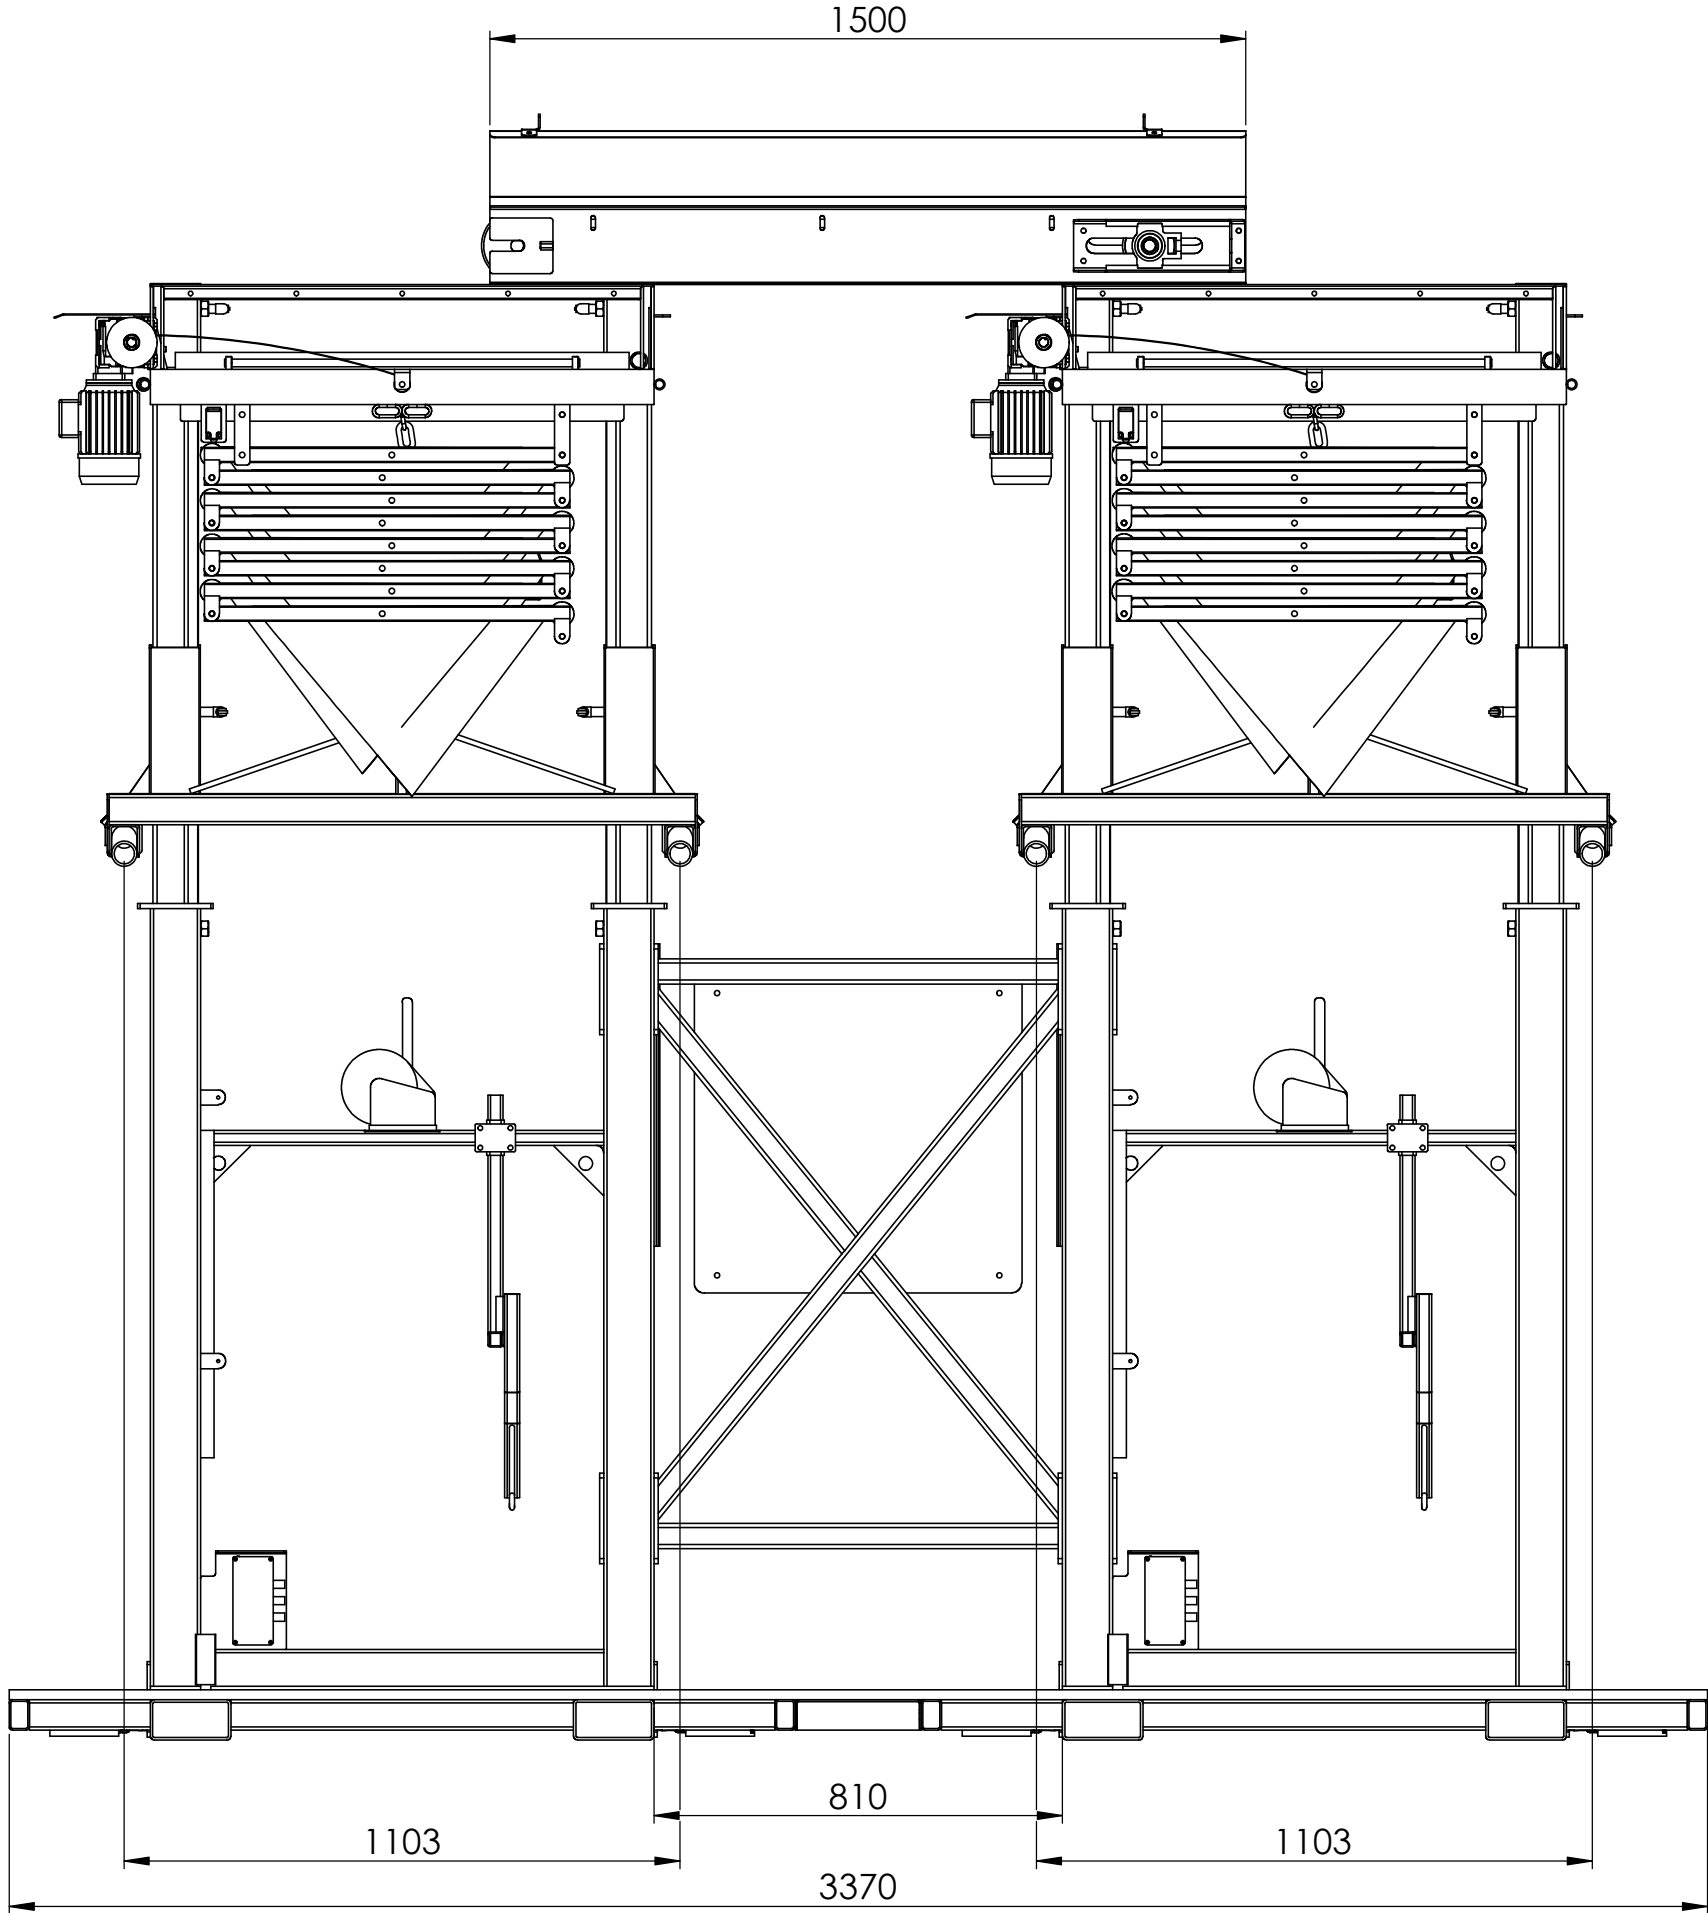

ART.-NR. 140950				WERKSTOFF:		ENTGRATEN UND SCHARFE KANTEN BRECHEN	
NAME		DATUM		OBERFLÄCHE		Allgemein-toleranzen DIN ISO 2768-m	
GEZEICHNET AH				80.34 m²			
GEPRÜFT				GEWICHT		Schutzvermerk: DIN ISO 16016:2017-08	
				837.14 kg			
Letzte Änderung				STATUS in Bearbeitung DIN ISO 16016:2017-08			
Rev.		Datum					
Name				 Wilsmer Straße 19-21, 49847 Ifterbeck Tel. 05948/9339-0 Fax 05948/9339-25			
BENENNUNG:						DBBF	
ZEICHNUNGSNR.						002662	
MASSSTAB: 1:15						BLATT 2 VON 2	
						Format A2	